


# Reglementari urbanistice - zonificare

## COMUNA DRĂGHICENI - JUDEȚUL OLT

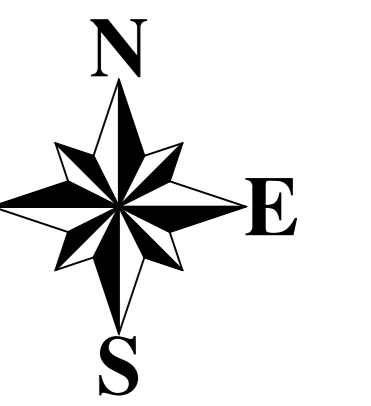

ZONA FUNCTIONALE	SUPRAFATA (ha)			
	Localitate principala	Localitati componente sau apartenante	Terpuri izolate	TOTAL
LOCURILE SI FUNCTIONALITATEA	29	22	-	51
INDUSTRIALE SI DEPOZITE	6.61	0	-	6.61
INDUSTRIALE SI DEPOZITE	0	6.51	-	6.51
INDUSTRIALE SI DEPOZITE	5.11	0.91	-	6.02
INDUSTRIALE SI DEPOZITE	4.2	0.8	-	5.0
INDUSTRIALE SI DEPOZITE	0.8	0.008	-	0.808
INDUSTRIALE SI DEPOZITE	0.8	0	-	0.8
INDUSTRIALE SI DEPOZITE	0	0	-	0
INDUSTRIALE SI DEPOZITE	0.73	1.37	-	2.1
INDUSTRIALE SI DEPOZITE	0	0	-	0
INDUSTRIALE SI DEPOZITE	51.71	80.752	-	132.462
INDUSTRIALE SI DEPOZITE	0	0	-	0
INDUSTRIALE SI DEPOZITE	0	0	-	0
INDUSTRIALE SI DEPOZITE	110.50	178.03	-	288.53

TABEL POT, CUT			
ZONA	POT	CUT	
L - Zona de locuinte, mixta	50%	2	
IS2 - Zona serviciilor comerciale	75%	2	
IS3 - Zona constructii de cult	50%	1.2	
IS4 - Zona constructii invatamant	80%	3	

### S1, S3 - Situl arheologic Draghicieni Balta



Coordonatele generale ale sitului S1, S3 - Draghicieni Balta		Limita zonei de protectie a sitului S1, S3 - Draghicieni Balta	
Cod RAN S1 - 125506.03, S2 - 125506.01		Cod RAN S1 - 125506.03, S2 - 125506.01	
1. X=440249.2051 Y=291280.4491		1. X=440257.0324 Y=291498.9636	
2. X=440194.6427 Y=291258.6394		2. X=440099.6446 Y=291400.0779	
3. X=440188.0954 Y=291201.9342		3. X=439976.2415 Y=291110.7763	
4. X=440240.4754 Y=291162.6768		4. X=440189.8705 Y=290950.6670	
5. X=440314.6803 Y=291175.7624		5. X=440469.6379 Y=291162.6768	
6. X=440386.7027 Y=291134.3238		6. X=440365.5777 Y=290915.7373	
7. X=440469.6379 Y=291162.6768		7. X=440702.4425 Y=291030.9008	
8. X=440456.5427 Y=291223.7439		8. X=440630.9751 Y=291364.1770	
9. X=440408.5282 Y=291245.5535		9. X=440449.3098 Y=291446.6950	
10. X=440325.9390 Y=291243.3727		10. X=440369.0678 Y=291444.5850	

### S2 - Situl arheologic Draghicieni Valea Osenilor



Coordonatele generale ale sitului S2 - Draghicieni Valea Osenilor		Limita zonei de protectie a sitului S2 - Draghicieni Valea Osenilor	
Cod RAN S2 - 125506.02		Cod RAN S2 - 125506.02	
1. X=440900.9398 Y=291184.1733		1. X=440894.3509 Y=291390.5088	
2. X=440859.5743 Y=291172.1723		2. X=440679.1981 Y=291328.0882	
3. X=440854.2370 Y=291133.5026		3. X=440642.1189 Y=291059.4414	
4. X=440883.5927 Y=291105.5005		4. X=440801.6450 Y=290907.2707	
5. X=440943.6393 Y=291104.1673		5. X=441081.0415 Y=290901.0672	
6. X=440959.6518 Y=291146.8369		6. X=441185.0790 Y=291180.9682	
7. X=440936.9674 Y=291176.1726		7. X=441050.9366 Y=291355.7355	

### M1 - Biserica Adormirea Maicii Domnului




Limita zonei de protectie a monumentului M1 - Biserica Adormirea Maicii Domnului	
Cod LMI M1 - OT-II-m-B-08940	
1. X=442065.9836 Y=291602.7589	
2. X=442122.1421 Y=291607.3201	
3. X=442159.5553 Y=291603.9589	
4. X=442166.1860 Y=291732.5360	
5. X=442171.6570 Y=291747.3730	
6. X=442176.6548 Y=291828.3558	
7. X=442065.1940 Y=291842.8680	
8. X=442062.4216 Y=291747.7860	

TABEL POT, CUT			
ZONA	POT	CUT	
C - Zona centrala	50%	3	
L - Zona de locuinte, mixta	50%	2	
IS1 - Zona constructiilor publice	80%	3	
IS2 - Zona serviciilor comerciale	75%	2	
IS3 - Zona constructii de cult	50%	1.2	
IS4 - Zona constructii invatamant	80%	3	
IS5 - Zona constructii sanatare	75%	2	

TABEL POT, CUT			
ZONA	POT	CUT	
L - Zona de locuinte, mixta	50%	2	
IS2 - Zona serviciilor comerciale	75%	2	
IS3 - Zona constructii de cult	50%	1.2	
PM - Zona constructii protejate	35%	0.8	

Limita zonei de protectie a monumentului M2 - Conac	
Cod LMI M1 - OT-II-m-B-08941	
1. X=442823.3210 Y=291995.4430	
2. X=442811.4428 Y=291952.3659	
3. X=442922.7450 Y=291670.9770	
4. X=443121.4850 Y=291995.0550	

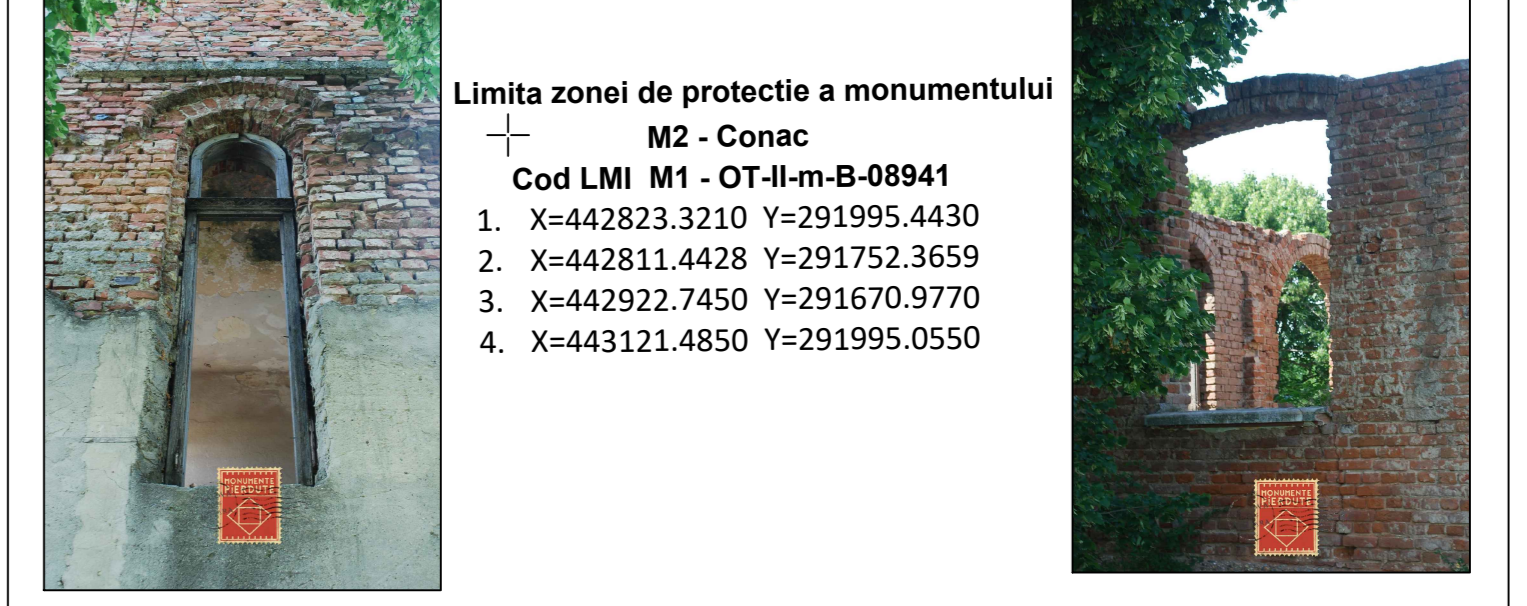

In zona de siguranta a infrastructurii feroviare este interzisă executarea oricaror constructii sau instalatii neferoviare suprapunabile, cu excepția proiectelor de infrastructuri publice și a celor pentru care s-a emis aviz favorabil de către Ministerul Transporturilor și care nu pun în pericol siguranța circulației. In zona de siguranța a infrastructurii feroviare publice este interzisă închirierea terenurilor, proprietate publică a statului, în vederea executării unor constructii sau instalatii neferoviare suprapunabile.

**In zona de protectie a infrastructurii feroviare se interzice:**  
a) amplasarea oricaror constructii, fie si cu caracter temporar, fara aprobarea administratorului infrastructurii feroviare, cu respectarea regimului juridic al zonei de protectie, respectiv de siguranta, dupa caz; b) depozitarea materialelor sau infintarea de plantatii care impiedica vizibilitatea liniei si a semnalelor feroviare;  
c) utilizarea indicatoarelor si a luminilor de culoare rosie, galbena, verde sau albastra, care ar putea crea confuzie cu semnalizarea feroviara;  
d) efectuarea oricaror lucrari care, prin natura lor, ar putea provoca alunecari de teren, surpari sau afectarea stabilitatii solului, inclusiv prin taierea copacilor, arbustilor, extragerea de materiale de constructii sau prin modificarea echilibrului freatic;  
e) depozitarea necorespunzatoare de materiale, substante sau deseuri care contravin normelor de protectie a mediului sau care ar putea provoca degradarea infrastructurii feroviare a zonei de protectie a acesteia precum si a conditiilor de desfasurare normala a conditiilor de trafic feroviar;  
f) depozite de deseuri metalice (fier vechi), gropi de gunoi menajere;  
g) statii de epurare, gropi adanci ce cumuleaza ape meteorice;  
h) incinte industriale si depozite cu pericol de incendiu, explozie, poluare;

**In zona de protectie a infrastructurii feroviare se permite:**  
a) executarea lucrarilor de orice fel, in baza reglementarilor emise de Ministerul Transporturilor (conform OG 12/1998, art.29 al.5 si OMT 158/1996, anexa 1);  
b) executarea amenajarilor si instalatiilor de manipulare, de tranzivanzare sau de depozitare a materialelor, substantelor sau deseurilor care contravin normelor de protectie a mediului sau care ar putea provoca degradarea infrastructurii feroviare a zonei de protectie a acesteia, numai pe baza de studii privind implicatiile asupra activitatii feroviare si de mediu executate de unitati de proiectare autorizate, pe baza avizului CNCFCFR SA sau cu autorizatia Ministerului Transporturilor (v.HG 525/1996 republicata, art.20, al.7);  
c) cedarea, transferul, ocuparea temporara sau definitiva a terenului din patrimoniul CNCFCFR SA pentru lucrarile de interes public, atat in intravilan cat si in extravilan, numai cu avizul CNCFCFR SA si al Ministerului Transporturilor (v.HG 525/1996 republicata, art.20 al.8).

**In zona de protectie a infrastructurii feroviare, CNCFCFR SA are dreptul sa amplaseze temporar:**  
a) materiale si utilaje necesare intretinerii acestora, in scopul eliminarii consecintelor evenimentelor de cale ferata sau al prevenirii oricarui pericol pentru siguranta circulației feroviare;  
b) pe traseul liniilor ferate aparținând infrastructurii feroviare, supus inapezării, instalarea de parazapezi.

**Bilant teritorial C.F.R. - com Draghicieni**  
Calea ferata 100 Bucuresti-Jimbolia strabate teritoriul comunei Draghicieni pe o lungime de 3.682 km. Limita zonei CFR - teren cu destinatie speciala - categoria de folosinta „cal ferate” ocupa o suprafata de 20.05 ha pe intreg teritoriul administrativ al comunei Draghicieni. Din aceasta suprafata, 0.008 ha se afla in intravilanul existent al comunei (zona gara) si 0.27 ha reprezinta intravilanul propus pentru statia C.F. Grozavesti.

### LEGENDA

#### I Limite studiate

- Limita teritoriului administrativ
- Limita intravilanului propus
- Limita intravilanului existent
- Limita zonei centrale

#### II Zonificare functionala

- Zona pentru locuinte si functii complementare (in etapele de dezvoltare)
- Zona industriala si servicii
- Zona unitati industriale / depozitare
- Zona unitati agricole
- Zona spati verzi amenajati, peretele de protectie, spati si agrement
- Zona gospodariei comunale, scindia
- Ape

#### III Cai de acces

- Rețea drumuri comunale
- Cale ferate

#### IV Zoni de protectie

- Zona de protectie DN
- Zona de inabundabilitate
- Zona de protectie monument istoric
- Limita zonei CFR - teren cu destinatie speciala
- Categoria de folosinta „cal ferate”
- Limita zonei de siguranta a infrastructurii feroviare - distanta de teren in limita de 200m in fiecare din cele 4 parti si de alta a acesti teren, sau cum este definita in OUG 12/1998 sau modificata si completata ulterioare
- Limita zonei de protectie a infrastructurii feroviare publice - distanta de teren in limita de 100m in fiecare din cele 4 parti si de alta a acesti teren, sau cum este definita in OUG 12/1998 sau modificata si completata ulterioare
- Platforme deseuri menajere

